

# Välkommen till ditt nya hem!

Boendet i Brf. Sjöplatån kommer att bli något unikt, inte bara med tanke på läget utan också med tanke på områdets dynamik som grundar sig i möjligheten till individuella val. Vårt mål är att skapa en trygg och trivsamt boendemiljö i attraktivt läge nära vatten och natur.

I första etappen ingår tre punkthus i två plan. Punkthusen finns i två olika utföranden.


Alternativ 1 har två enplanslägenheter per plan och en större lägenhet i två plan.

Alternativ 2 har tre enplanslägenheter per plan.


Gemensamt för dem alla är den ljusa planlösningen med öppenhet mellan kök och vardagsrum och en mer avskild zon för sovrum och hygien. I lägenheterna på plan två finns möjlighet att placera kamin i vardagsrummet/allrummet.

Generös uteplats/balkong finns i anslutning till kök/vardagsrum/allrum.

De större lägenheterna har ytterligare 1 st uteplats/balkong.

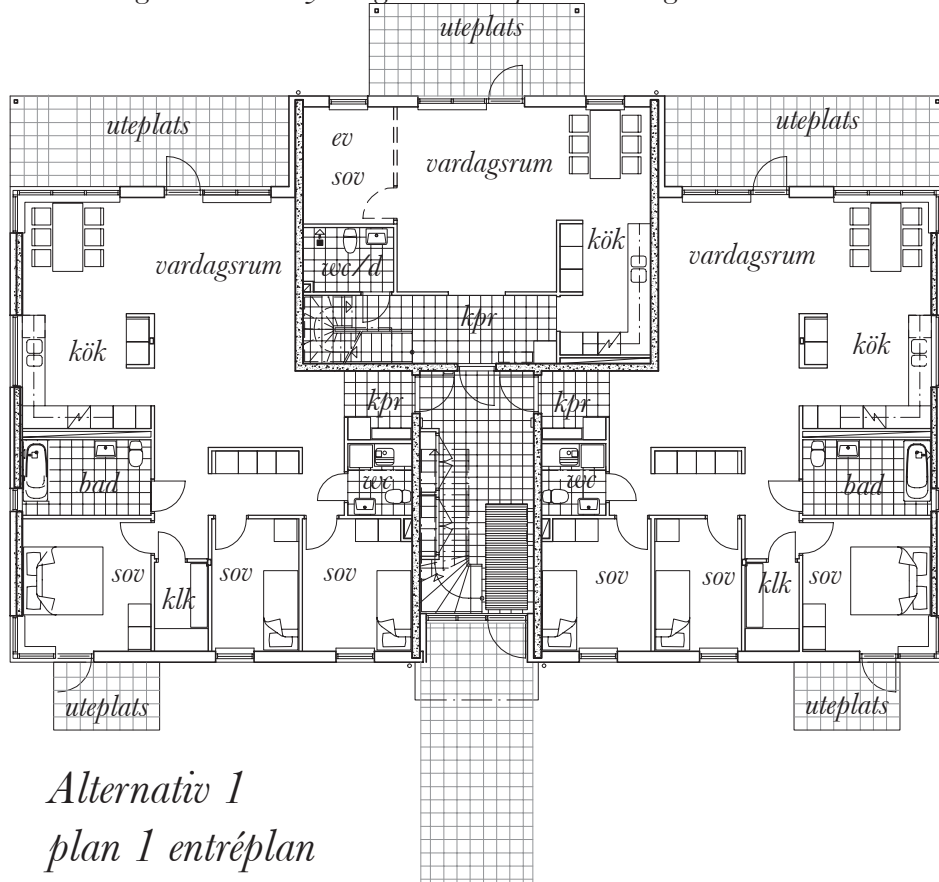

Alternativ 1  
plan 1 entréplan  
skala 1:200

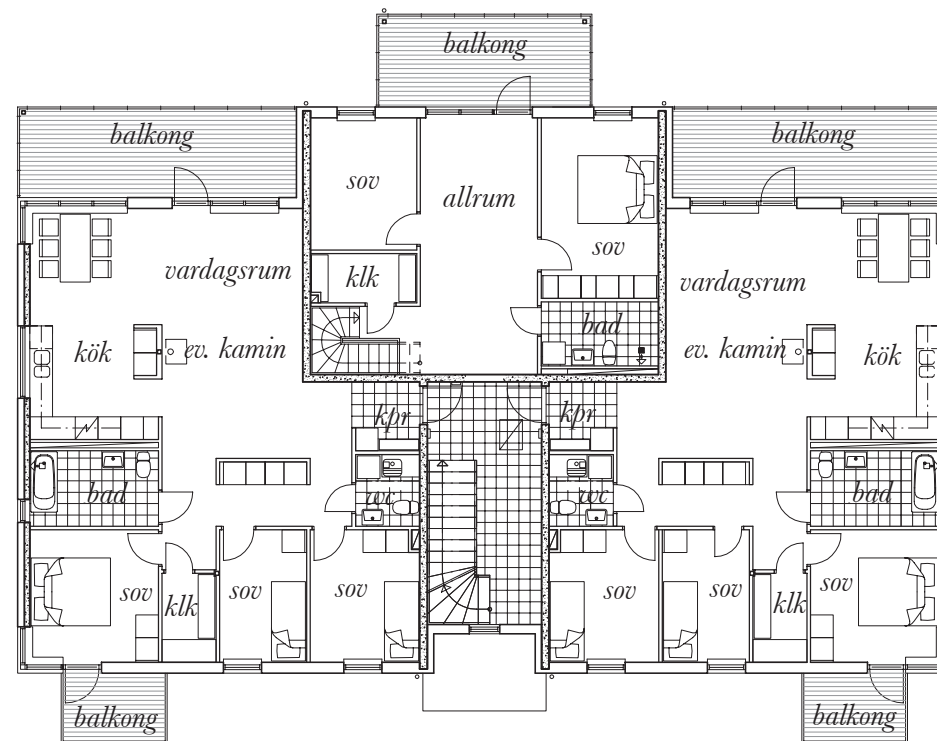

Alternativ 1  
plan 2, våning 1 trappa  
skala 1:200

## Lägenhetsfakta Alternativ 1


typ	boarea	insats	månadsavgift
4 (ev. 5) rok	ca 124 kvm	se faktablad	se faktablad
4 rok	ca 108 kvm	se faktablad	se faktablad

meter




# Lägenhetsfakta Alternativ 2

typ	boarea	insats	månadsavgift
2 rok	ca 62 kvm	se faktablad	se faktablad
4 rok	ca 108 kvm	se faktablad	se faktablad

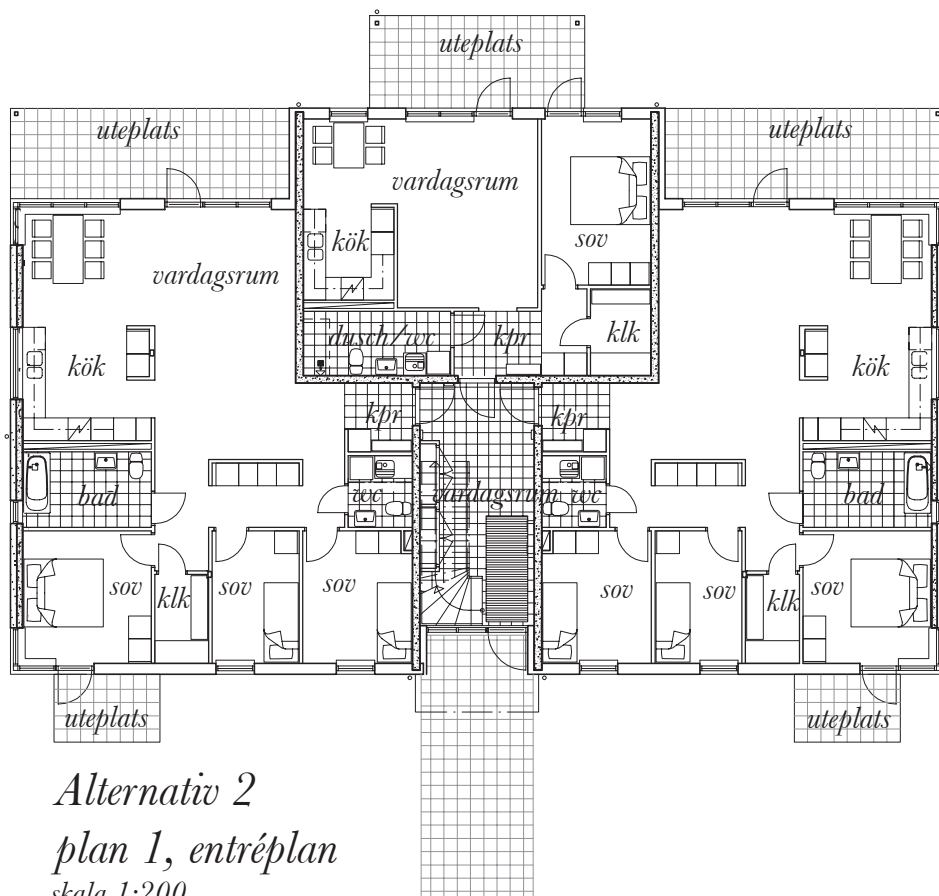

Alternativ 2  
plan 1, entréplan  
skala 1:200

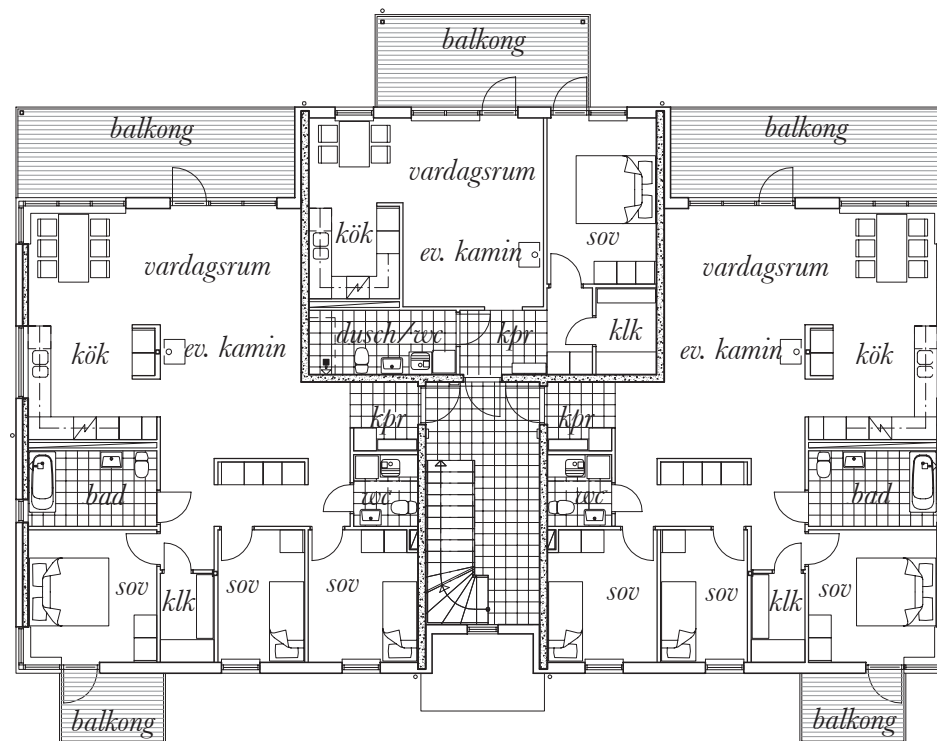

Alternativ 2  
plan 2, våning 1 trappa  
skala 1:200



Alternativ 2  
fasad mot Fryken alt. söder